


8. Erkelenzer Baumesse

Stadthalle Erkelenz, 31.3.-1.4.2012

Stand: 01.02.2012

Foyer

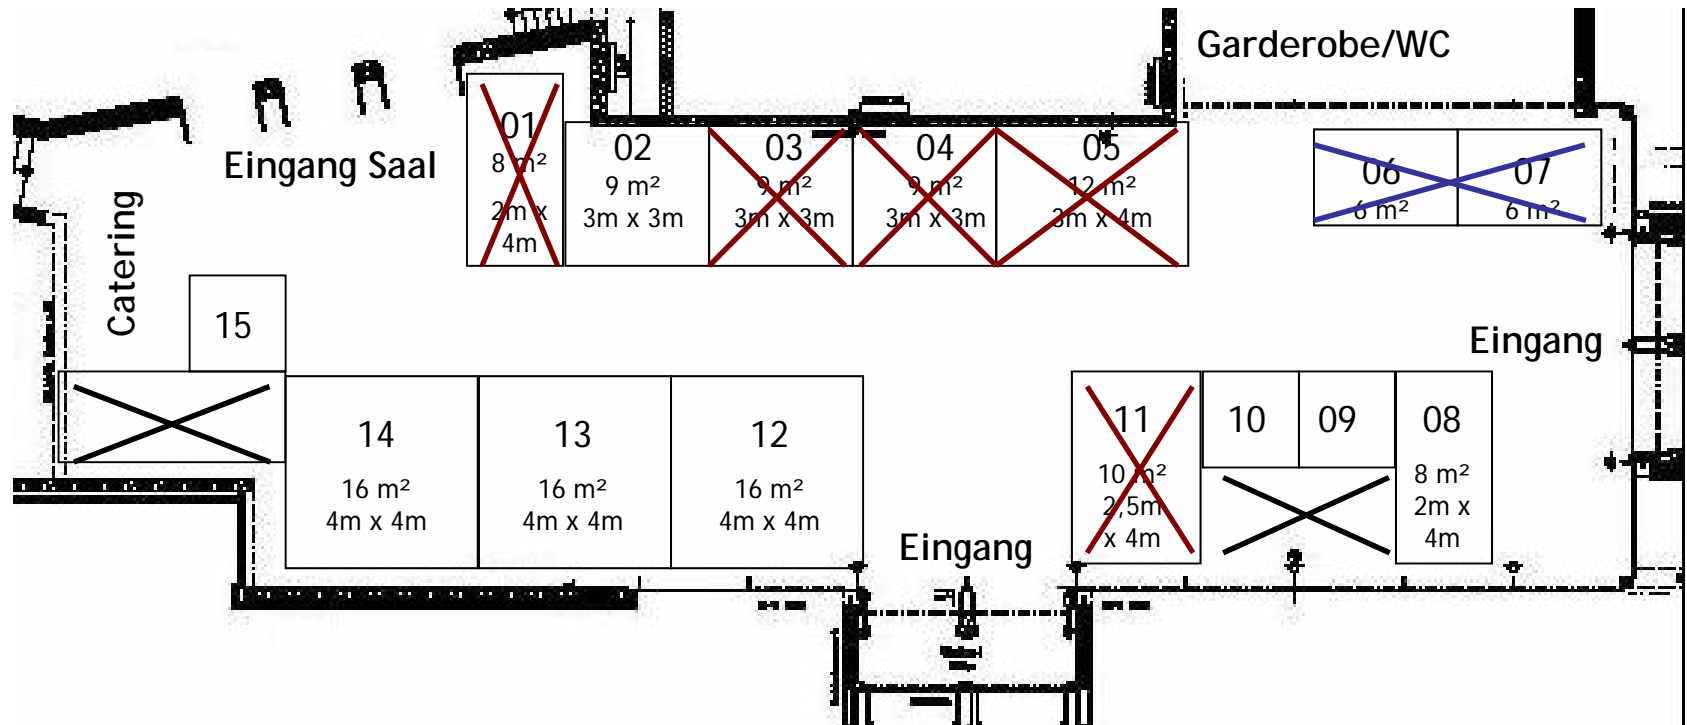

Standardgrößen

der Parzellen:

B 2 m x T 2 m (4 m²)

Weitere Standflächen

im Saal



Fläche gebucht



Fläche reserviert



Fläche nicht buchbar

NiederrheinMessen

by mdcp Messen & Marketing GmbH & Co. KG

Im Buscher Feld 43 / 41189 Mönchengladbach

T: 02166-2171913 / F: 02166-127704

bauen@md-cp.com

NiederrheinMessen by mdcp




8. Erkelenzer Baumesse

Stadthalle Erkelenz, 31.3.-1.4.2012

Stand: 01.02.2012



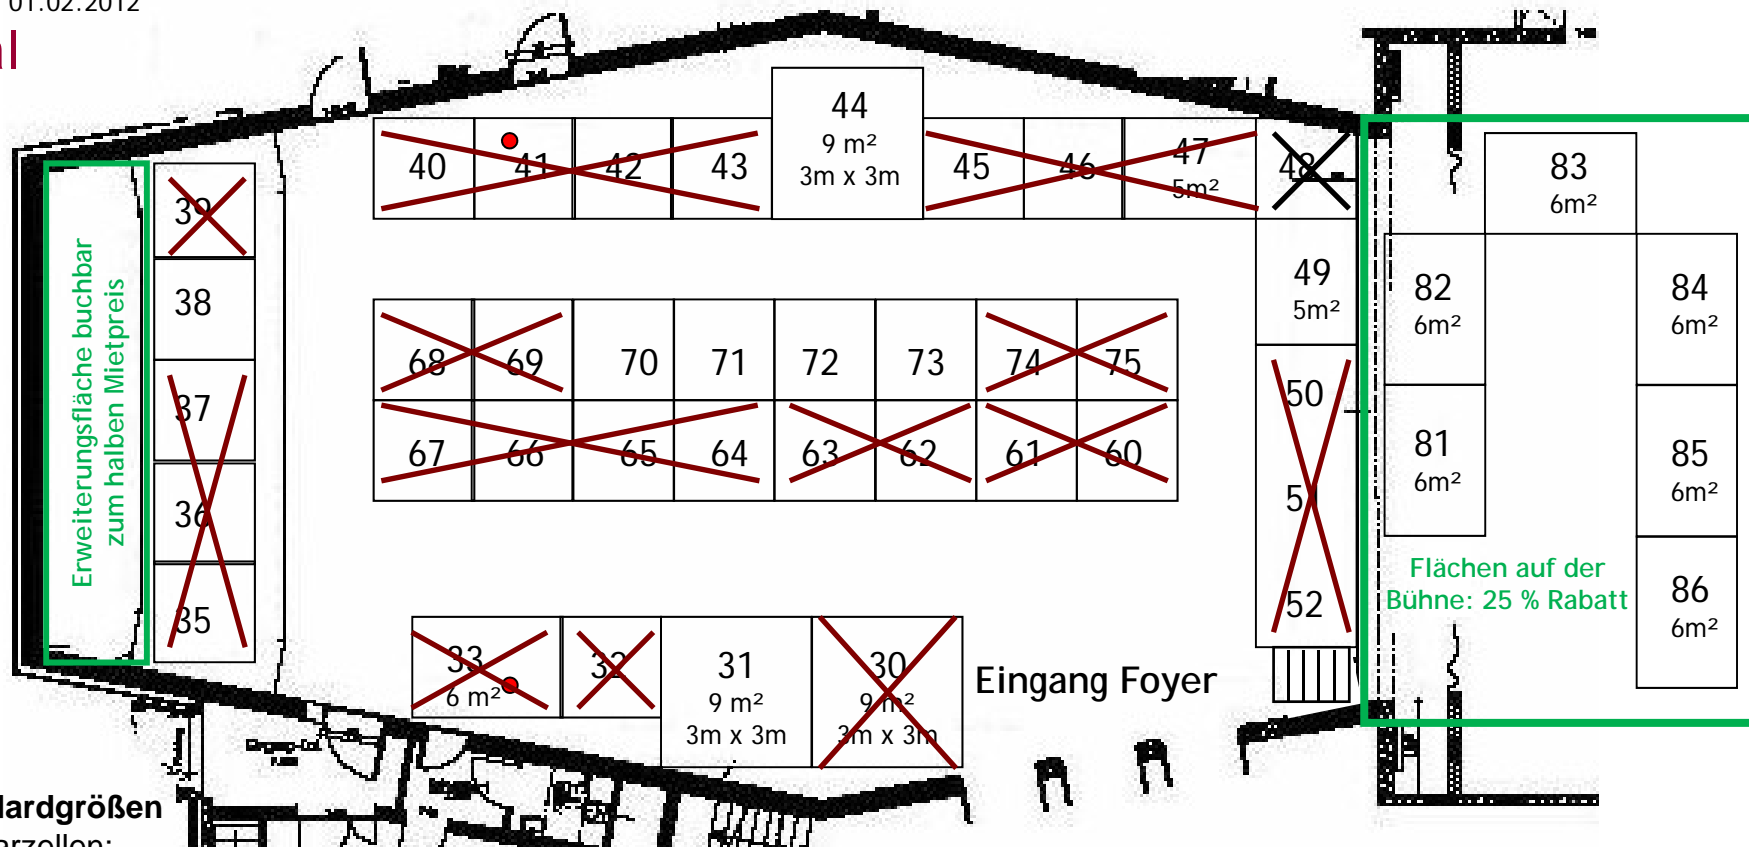

Saal



Standardgrößen
der Parzellen:
B 2m x T 2m (4 m²)

Weitere Standflächen
im Foyer

NiederrheinMessen
by mdcp Messen & Marketing GmbH & Co. KG
Im Buscher Feld 43 / 41189 Mönchengladbach
T: 02166-2171913 / F: 02166-127704
bauen@md-cp.com


-  Fläche gebucht
-  Fläche reserviert
-  Fläche nicht buchbar
-  Säule

8. Erkelenzer Baumesse

Stadthalle Erkelenz, 31.3.-1.4.2012

Stand: 01.02.2012

Freigelände

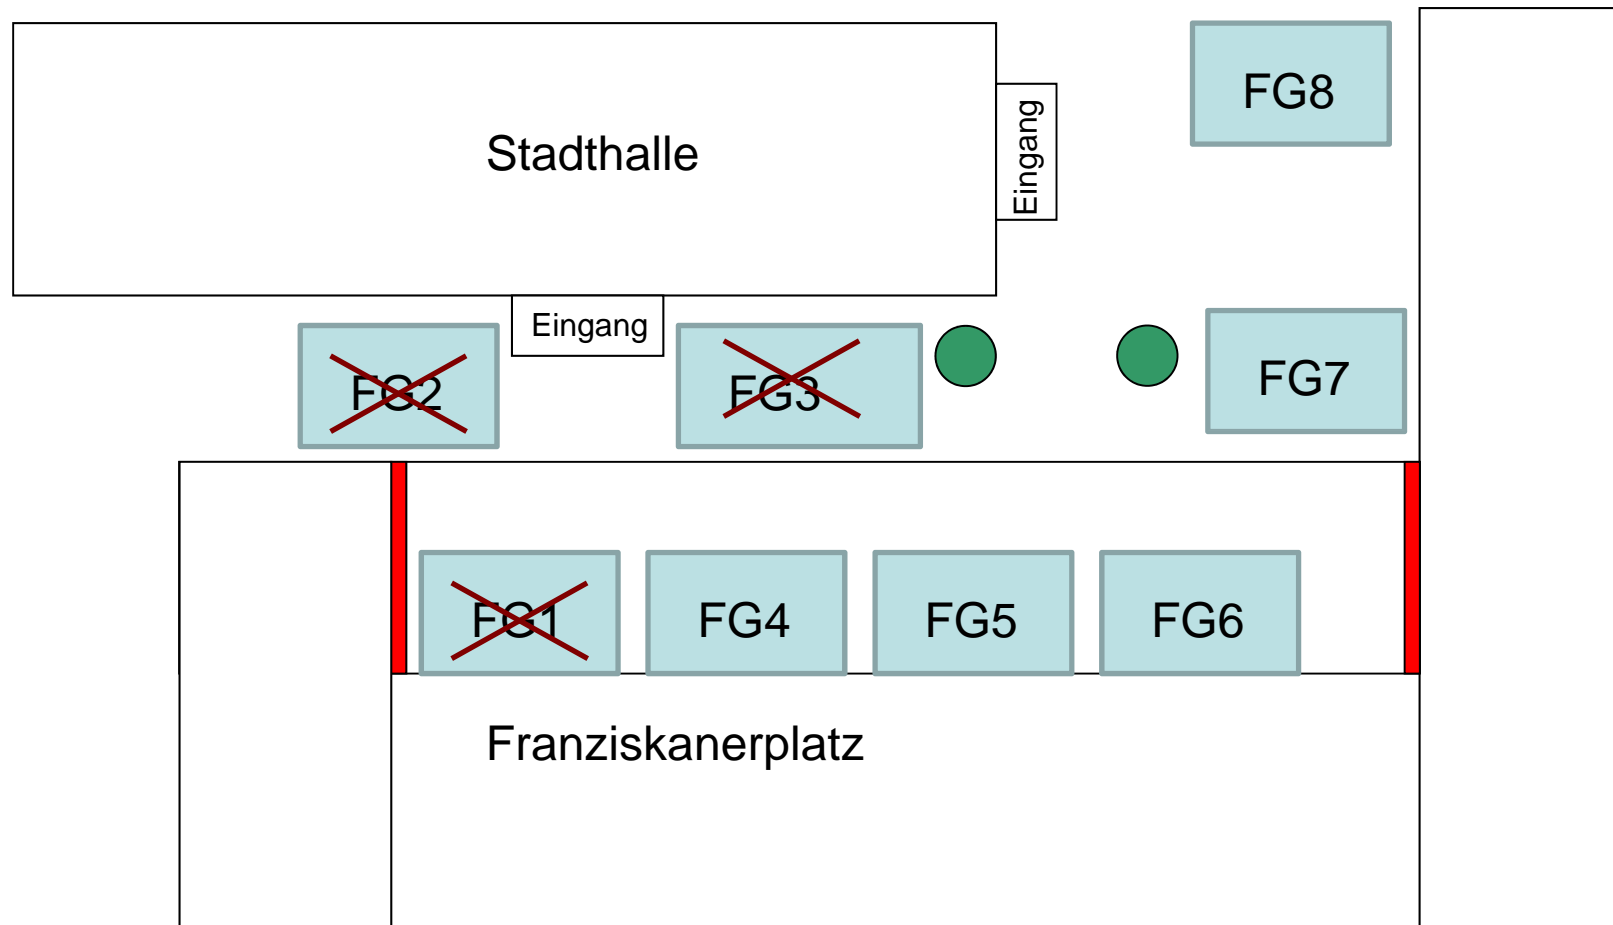

8. Erkelenzer Baummesse

Stadthalle Erkelenz, 31.3.-1.4.2012

Stand: 01.02.2012

Ausstellerliste

Freigelände / Foyer:

FG1 Heyer Wintergärten

FG2 Holz Jansen

FG3 Ofen Wilms

FG4

01 Holz Jansen

02 **9 m² Reihenstand**

03 GEE Stadt Erkelenz

04 Architekturbüro Linssen

05 Baumschule-Gartengestaltung Barkowski

06-07 Bau-X-Pert (reserviert)

08 **8 m² Eckstand**

09 **4 m² Reihenstand**

10 **4 m² Reihenstand**

11 Werden Heizung Sanitär

12 **16 m² Eckstand**

13 **16 m² Reihenstand**

14 **16 m² Reihenstand**

15 **4 m² Eckstand**

Saal:

30 Schlemmer Bedachung und Holzbau

31 **9 m² Reihenstand**

32 Elbe-Haus

33 Axel Bremen Malermeister

35-37 HSE Gebäudetechnik

38 Axel Bremen Malermeister

39 Girthen Dämmstoffe

40-43 ELBAU

44 **9 m² Reihenstand**

45-47 Cleven Haus

49 **5 m² Reihenstand**

50-52 Jenner Haus

60-61 VOBA Immo Gruppe (Premiumpartner)

62-63 Elektro Henschke

64-67 Malerbetrieb Küppers

64-67 Heinz-Gerd Jansen, Steinmetz

64-67 Gerald Schuivens Bauunternehmung

68-69 Novobacki Sicherheitstechnik

70 **4 m² Reihenstand**

71 **4 m² Reihenstand**

72 **4 m² Reihenstand**

73 **4 m² Reihenstand**

74-75 ION Deutschland

81

NiederrheinMessen

by mdcp Messen & Marketing GmbH & Co. KG

Im Buscher Feld 43 / 41189 Mönchengladbach

T: 02166-2171913 / F: 02166-127704

bauen@md-cp.com